


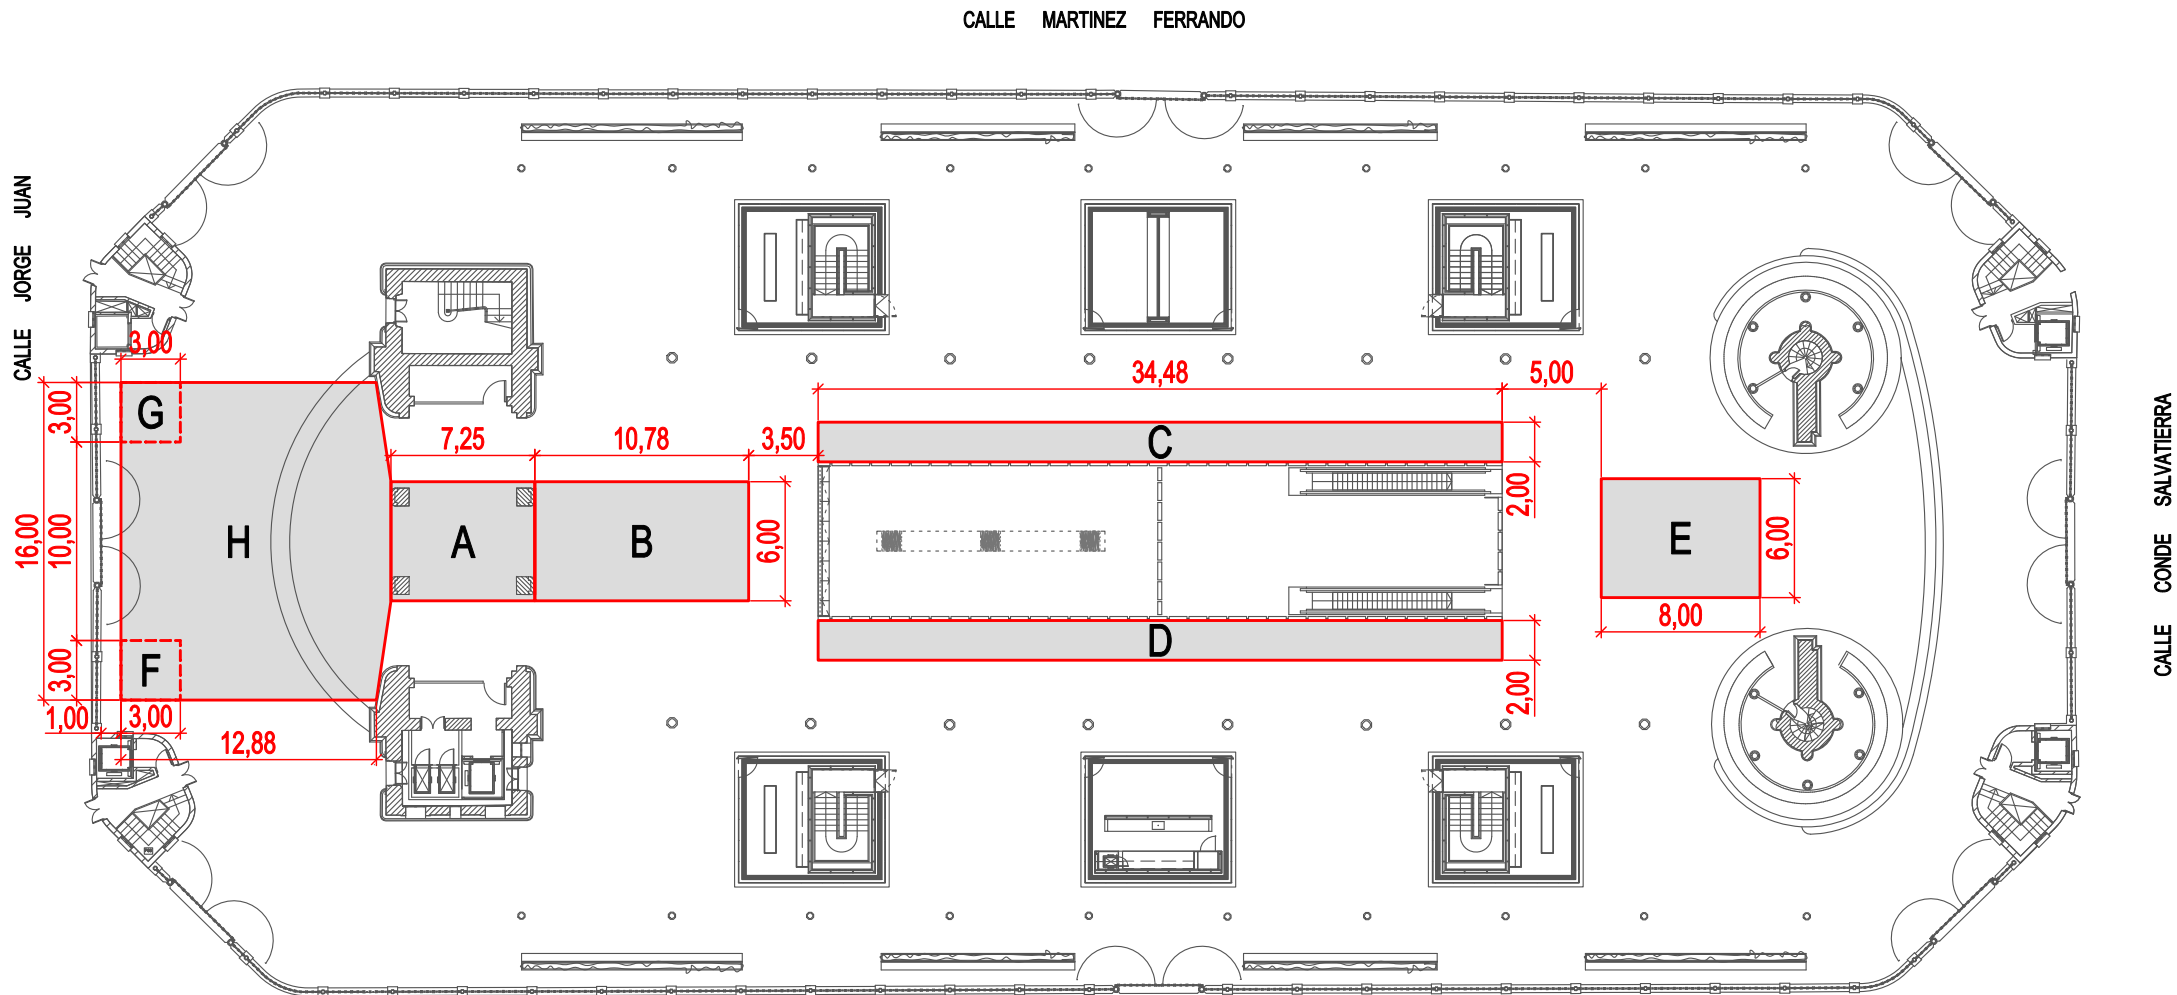

CALLE CIRILO AMOROS

A 43,24 m² E 48,00 m²

B 64,67 m² F 9,00 m²

C 68,96 m² G 9,00 m²

D 68,96 m² H 214,11 m²

MERCADO DE COLON

ESPACIOS CESION USO EN PLANTA BAJA
PROYECTO ACTIVIDAD - FEBRERO 2024